


ÉSZAK

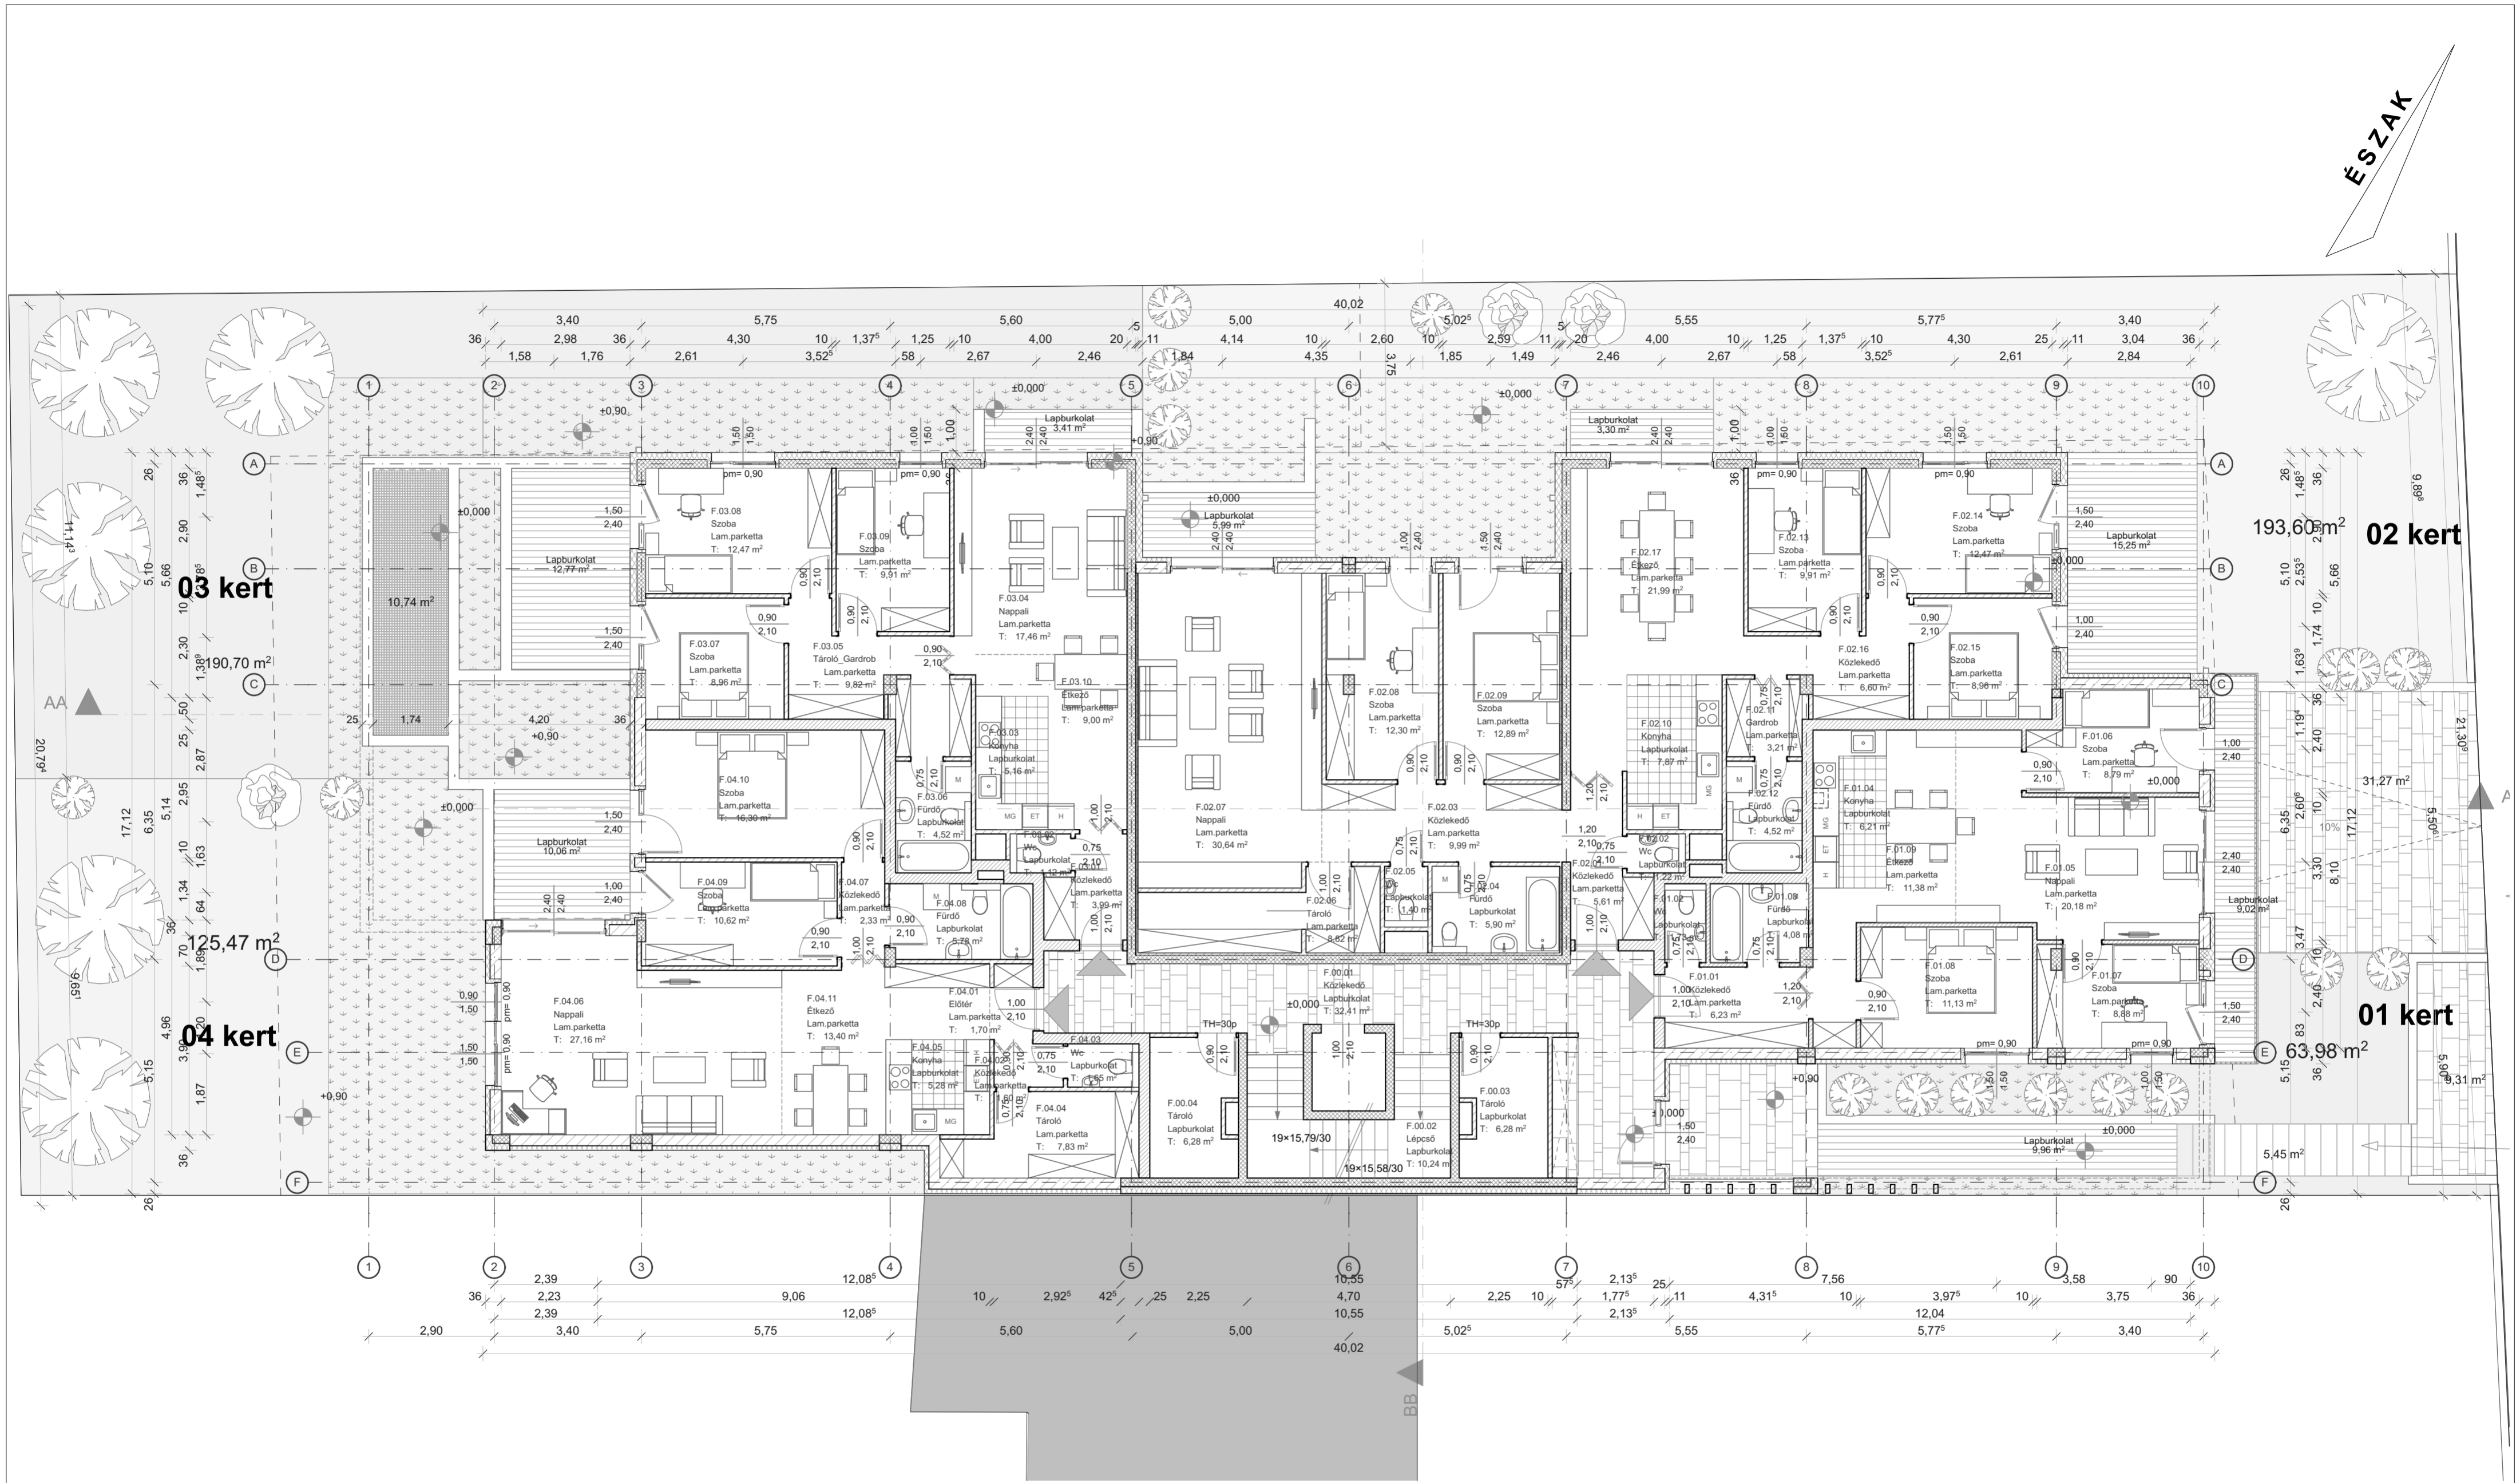

A TERVEZETT +0.00 SZINT= 119.00 mBf

11 LAKÁSOS TÁRSASHÁZ ÉPÍTÉSE			
2030 ÉRD, Fűrdő u. 7. Hrsz.: 11923/2			
Földrajzi elhelyezkedés	MOLNÁR JÓZSEF E13-0789	Építésmunkák	MENYUS GÁBOR
Építész	MENYUS GÁBOR	Tervező	MOLEPTERV KFT.
Geodéta		Építésmunkák vezető tervező	MOLEPTERV KFT.
Orvosi tervező	STREBÉK TIBOR	Építésmunkák vezető tervező	MOLEPTERV KFT.
Gepláz tervező	BUKOVICS JÁNOS	Világosítás	MOLEPTERV KFT.
Világosítás tervező	KURUCZ PÉTER	Világosítás	MOLEPTERV KFT.
Tervező	HOCHREIN JÓZSEF	Építésmunkák vezető tervező	MOLEPTERV KFT.
Tervező	ENGEDÉLYEZÉSI TERVDOKUMENTÁCIÓ	Dátum	2022. 08. 02.
Rajz	Földszint alaprajz	Lépték	M = 1:100
		Rajzszám	É-02m