


ÉSZAK

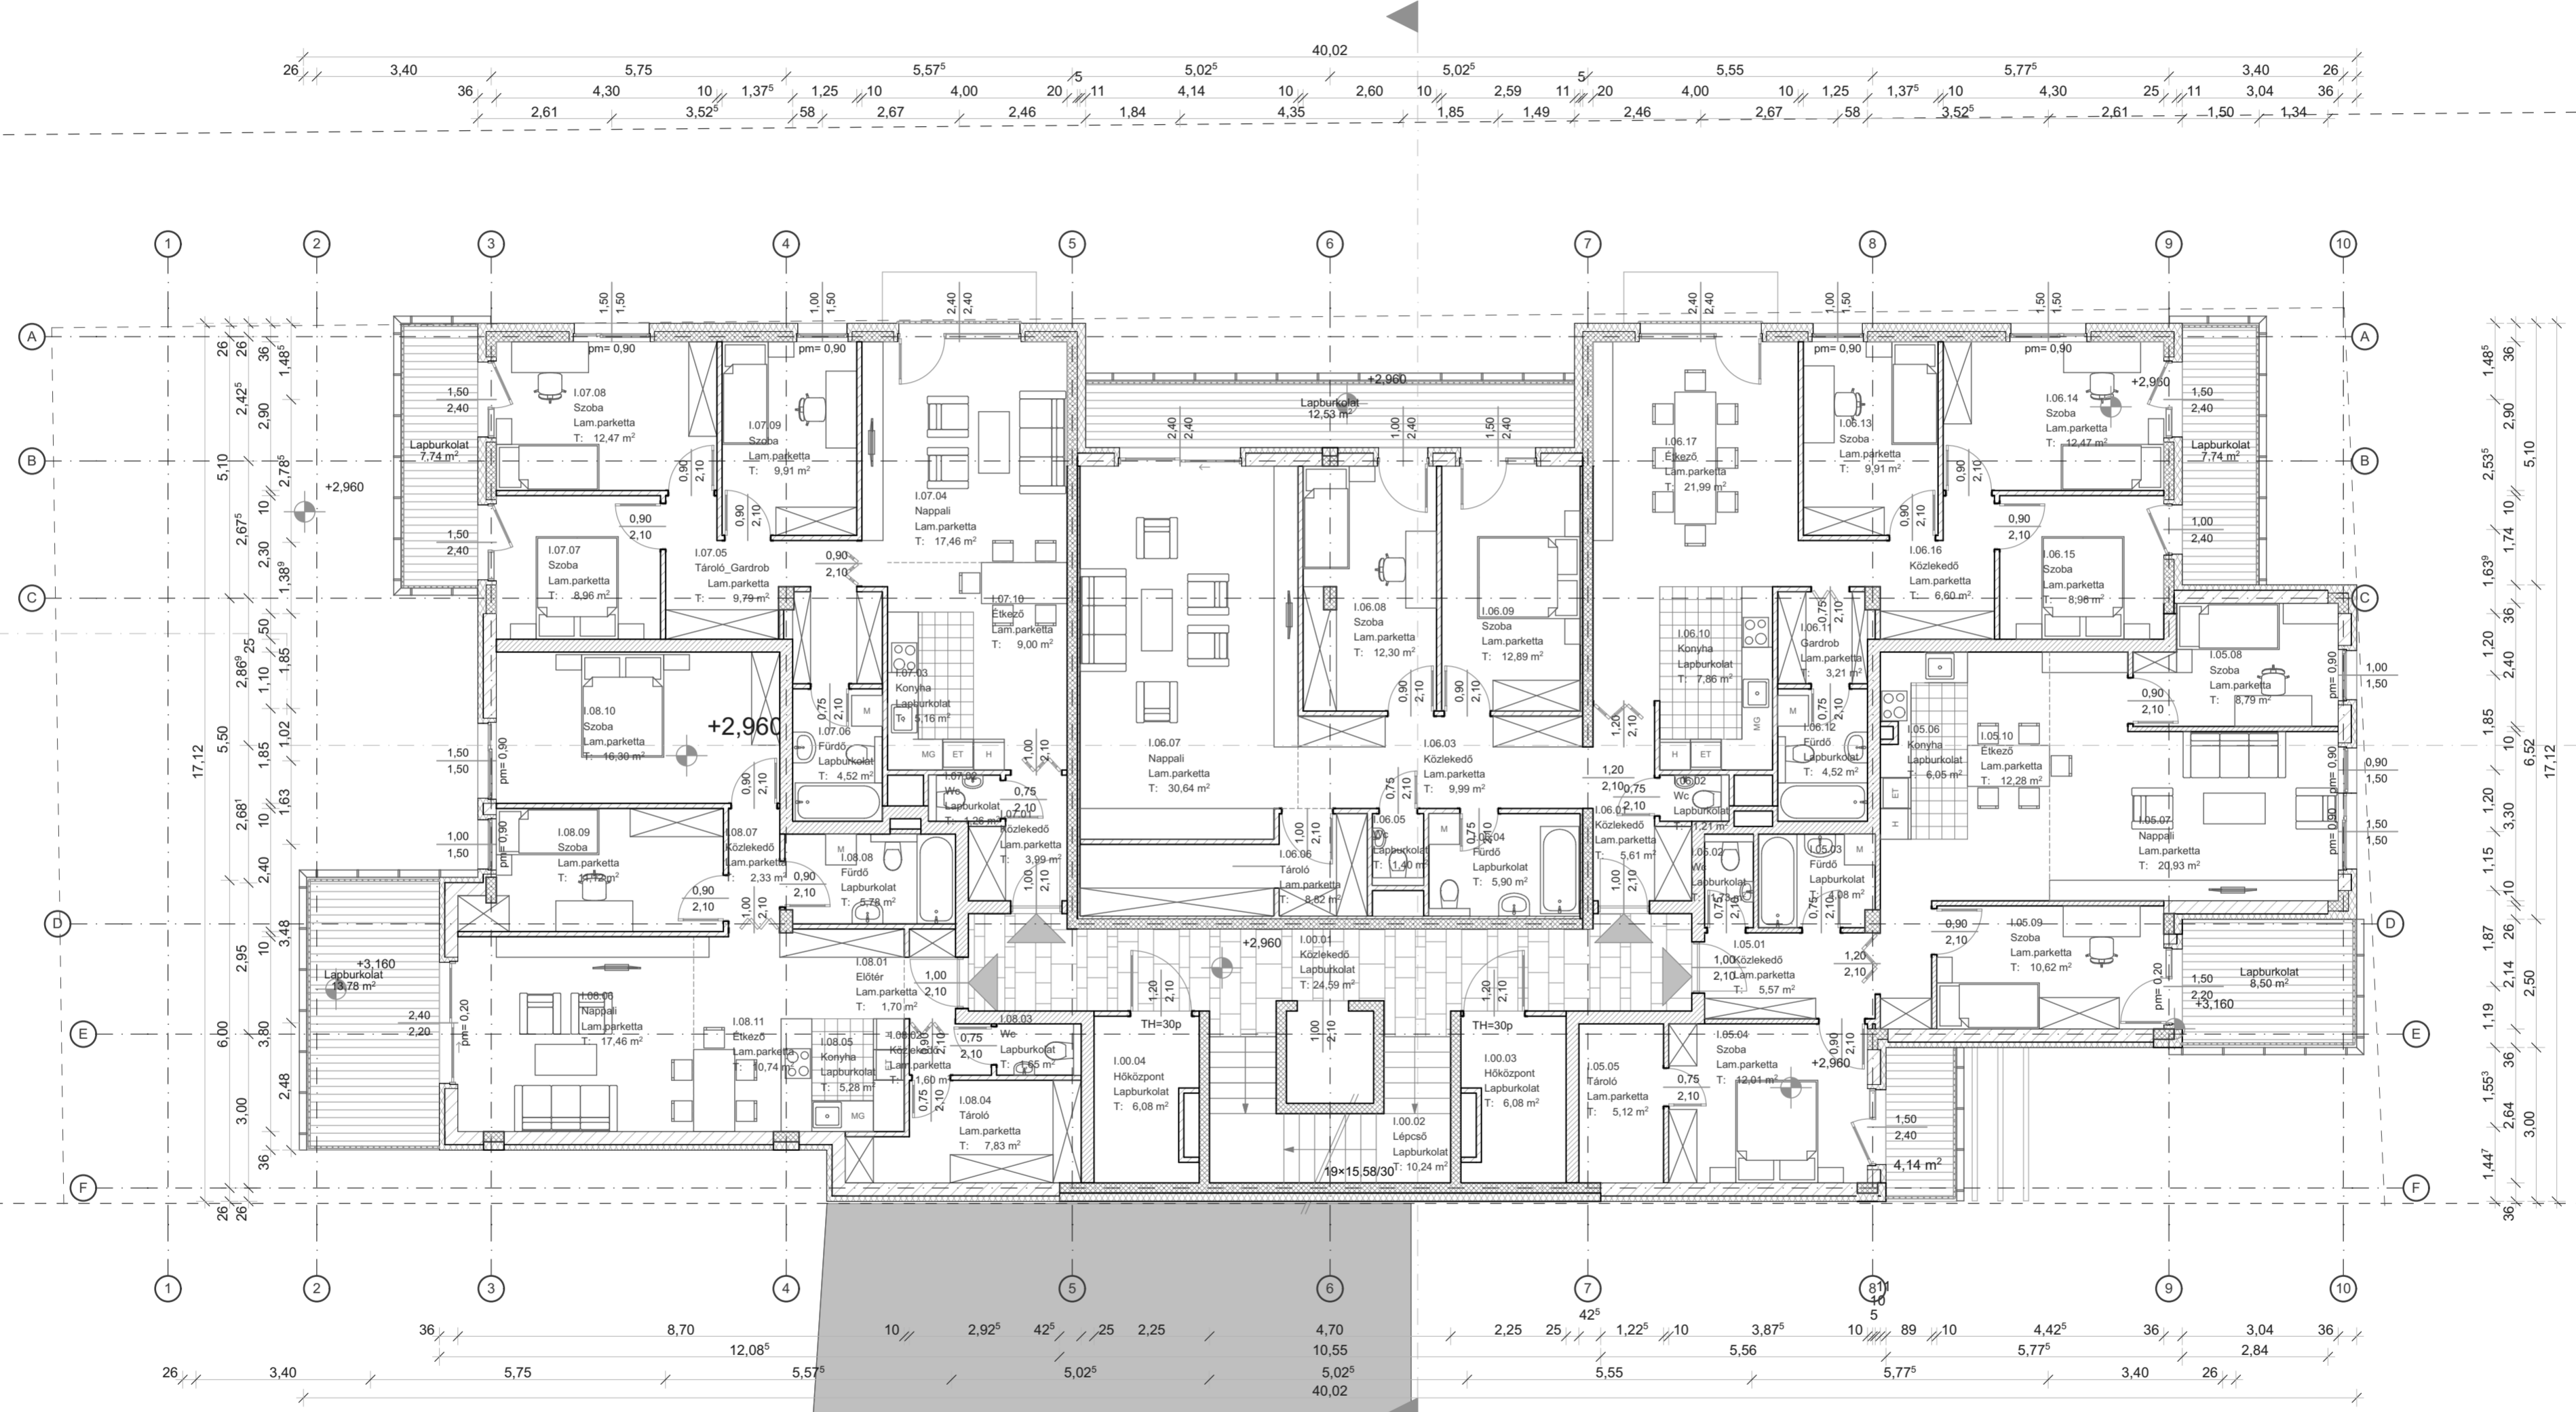

A TERVEZETT +0.00 SZINT= 119.00 mBf

11 LAKÁSOS TÁRSASHÁZ ÉPÍTÉSE			
2030 ÉRD, FÜRDŐ U. 7. Hrsz.: 11923/2			
Feladat elnevezése	MOLNÁR JÓZSEF	ajl. Építésmérnök	E13-0789
Építész tervező	MENUS GABOR		
Geodézia			
Orvosi tervező	STREBEC TIBOR	Társadalombiztosítási szakértő	MMK 01-4229
Geológus tervező	BUKOVICS JÁNOS	ajl. Építéstechnikai tervező	0-01-042
Villamos tervező	KURUCZ PÉTER	Villamosmérnök	V.11/13-10190
Tűzvédelmi tervező	HOCHREIN JÓZSEF	ajl. Geodéziaink, Szívószűrő szakértő	1-260214
Tervező	ENGEDÉLYEZÉSI TERVDOKUMENTÁCIÓ		
Dátum	2022. 08. 02.		
Rajznak	I. emelet alaprajz		
Lépték	M = 1:100		
Rajznak	É-03m		

MOLEPTERV Kft.
2440, SZATHARÓBATA, HÉHÉZÓ U. 9.