


ÉSZAK

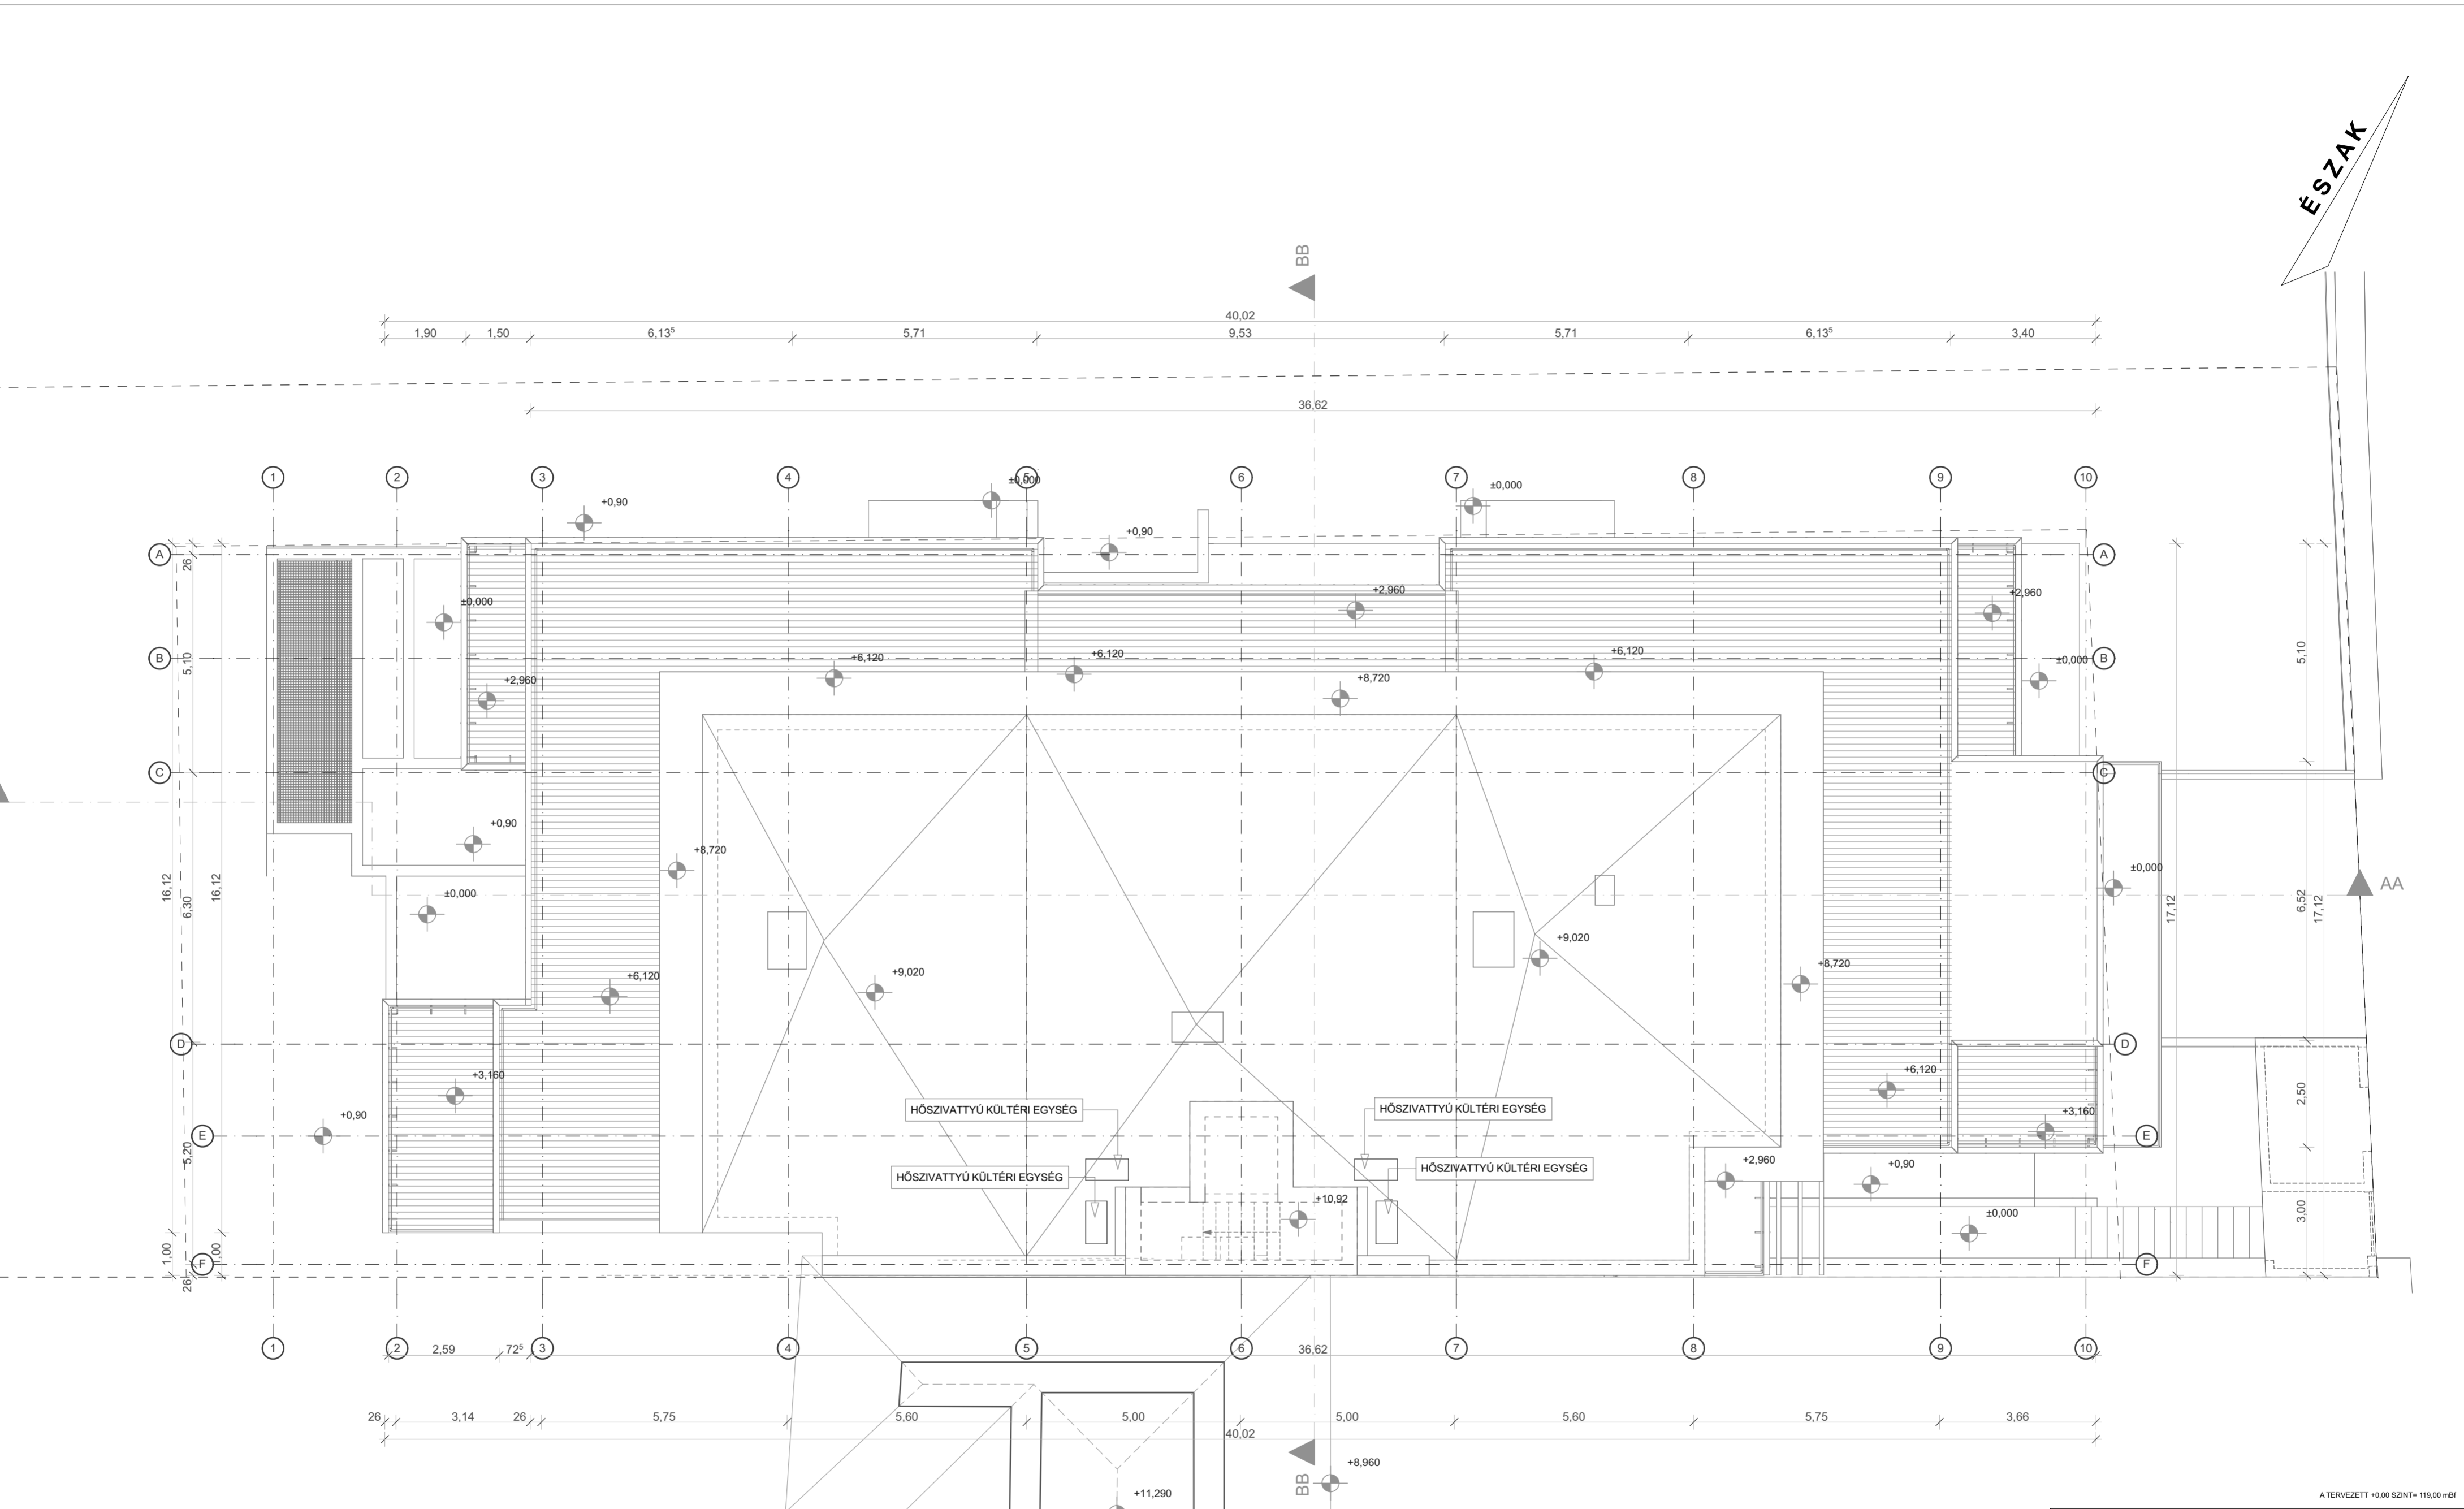

A TERVEZETT +0.00 SZINT= 119,00 mBf

11 LAKÁSOS TÁRSASHÁZ ÉPÍTÉSE			
2030 ÉRD, Fűrdő u. 7. Hrsz.: 11923/2			
Projekt-építész tervező:	MOLNÁR JÓZSEF okl. Építésmérnök É13-0789	Megrendelő:	NN Művek Kft. 1028 Budapest, Len u. 16.
Építész tervező:	MENUS GÁBOR	Tervező:	MOLÉPTERV KFT.
Geodézia:		Geodéziai felmérés tervező:	MOLÉPTERV Kft. 2440, Székhelybánya, Hódmező u. 9.
Orvosi tervező:	STREBEK TIBOR Társadalombiztosítási szakértő MKK 01-4229	Építéstechnikai vezető tervező:	É13-01862
Geológus tervező:	BUKOVICS JÁNOS okl. Építéstechnikai vezető tervező V. 11-10190	Villamosmérnök:	V. 11-10190
Villamos tervező:	KURUCZ PÉTER okl. Építésmérnök, Szívóvárosi szakértő 1-2062014	okl. Építésmérnök, Szívóvárosi szakértő:	1-2062014
Tűzvédelmi tervező:	HOCHREIN JÓZSEF		
Típus:	ENGEDÉLYEZÉSI TERVDOKUMENTÁCIÓ	Dátum:	2022. 08. 02.
Rajz:	Tetőfelülnézet	Lépték:	M = 1:100
		Rajzszám:	É-05m